

# MAPA DO CELÓW PROJEKTOWYCH

Jednostka ewidencyjna: **Kobiór [241002\_2]**

Obręb ewidencyjny: **Kobiór [0001]**

nieruchomości położonej w Kobiórze przy ulicy Rzecznej

Arkusze mapy: 3

**GEOMETRA PAWEŁ FLIEGEL**

Skala 1 : 500

ul. Centralna 56/9, 43-210 Kobiór  
tel. 607-297-539, e-mail: geometra@int.pl

NIP 6381837151, REGON 382845922

Identyfikator zgłoszenia prac geodezyjnych: **6640.484.2020**

Układ wysokości: PL-EVRF2007-NH.

Układ współrzędnych: PL-2000/6

W zakresie oznaczonym kolorem **fioletowym** dokonano aktualizacji treści mapy dla celów projektowych.

Kolorem **niebieskim** zaznaczono granice terenów obowiązującego miejscowego planu zagospodarowania terenu.


Dokument sporządzono na podstawie licencji numer: 6640.484.2020\_2410\_K05

Data sporządzenia: 28.02.2020 r.

**WYKONAŁ:**  
**GEOMETRA**  
ul. ŻELAZNA 600027JME  
Paweł Filieł  
tel. 607297539

**SPOZARZĄDZIŁ:**  
mgr inż. Karol Słonowski  
GEODETA UPRAWNIENY  
nr uprawnień 9501  
tel. 795-499-256

sporządził:  
mgr inż. Karol Szonowski  
GEODETA UPRAWNIENY  
nr uprawnień 9601  
tel. 795-499-256

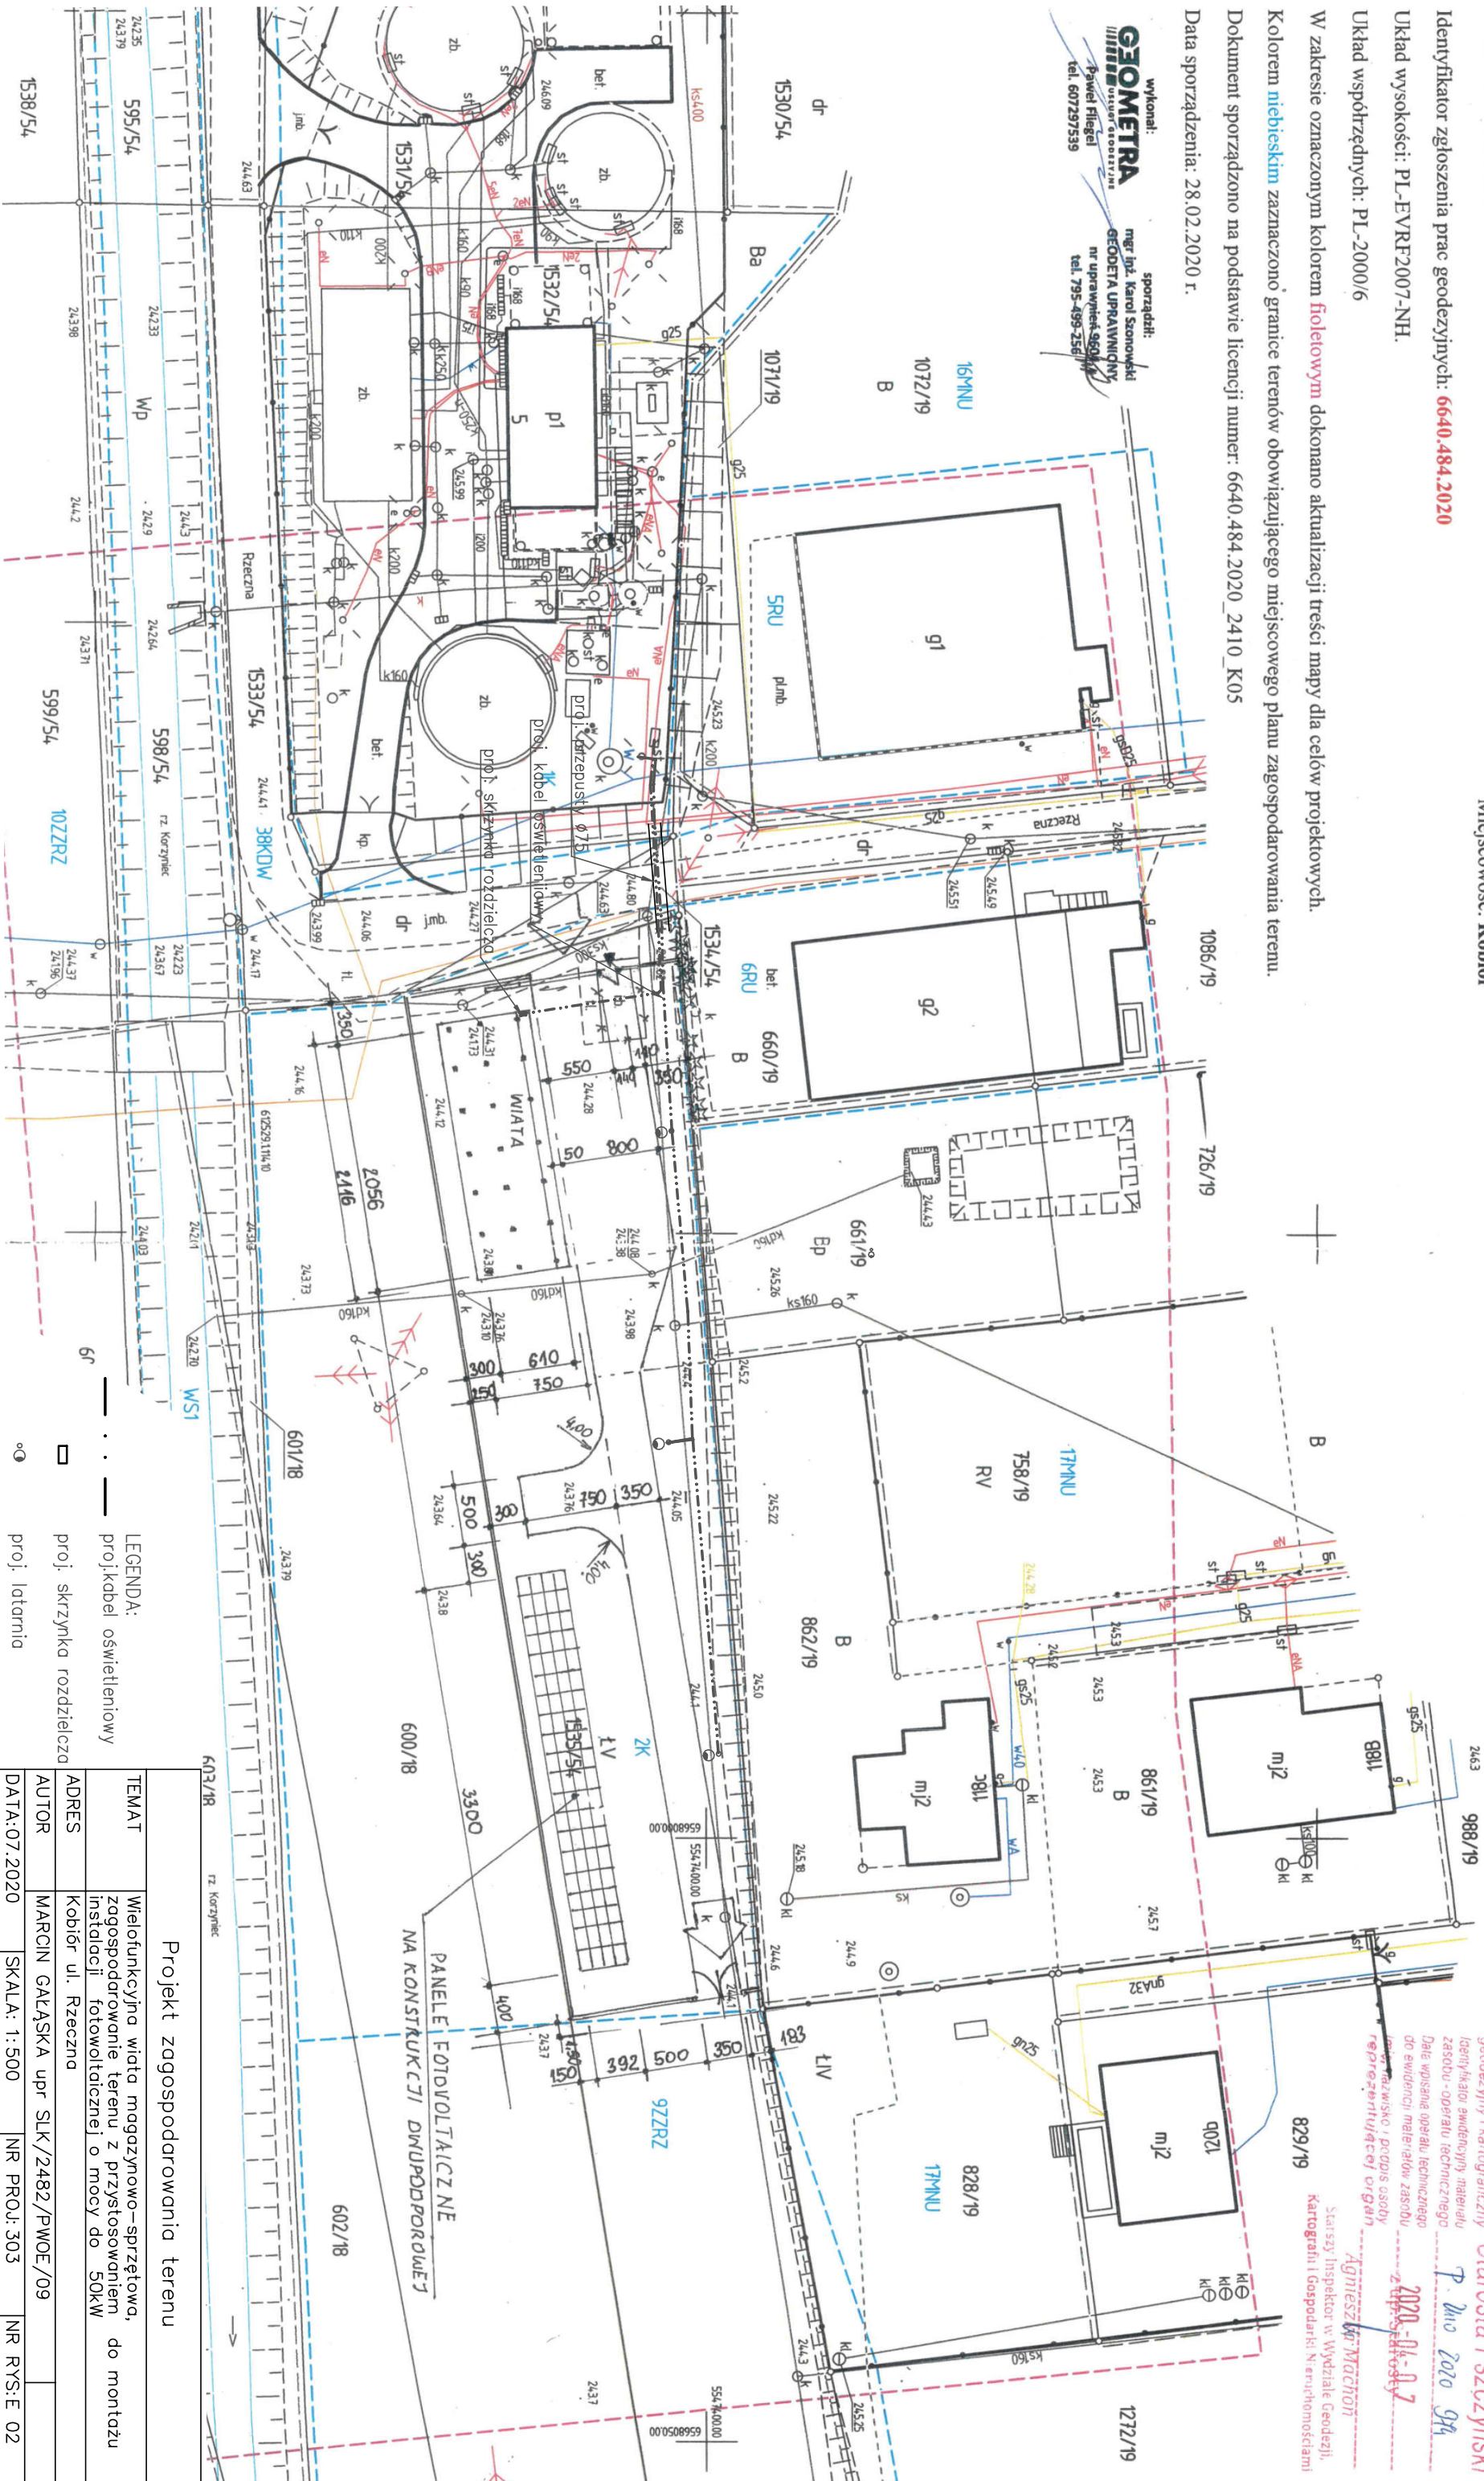

Poświadczam, że niniejszy dokument został opracowany w wyniku prac  
 geodezyjnych i kartograficznych, których regulary zawiera  
 planimetryczny zapis geodezyjny i kartograficzny  
 Urzędu Geodezji Państwowej, z siedzibą  
 w Warszawie, ul. Krakowskie Przedmieście 13, 00-908 Warszawa  
 Data wystawienia: 2020-04-07  
 Podpis: [Podpis]

*Agnieszka Machon*  
Starszy Inspektor w Wydziale Geodezji,  
Kartografii i Gospodarki Nieruchomościami

P. mio 2020 gfr

Starosta Pszczyński

P. 2000 2000 2000

# Projekt zagospodarowania terenu

TEMAT	Wielofunkcyjna wiata magazynowo-sprężeniowa, do montażu i zagszodparowanie terenu z przyszosowaniem instalacji fotowoltazcznej o mocy do 50kW		
ADRES	Kobiór ul. Rzeczna		
AUTOR	MARCIN GAŁĄSKA upr. SLK/2482/PWOE/09		
DATA: 07.2020	SKALA: 1:500	NR PROJ: 303	NR RYS: E 02