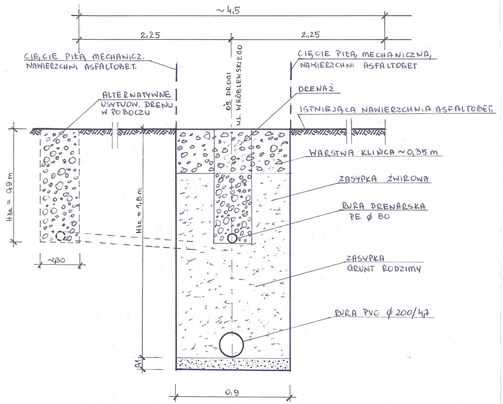

ODWODNIENIE WGŁĘBNE ULICY WRÓBLEWSKIEGO W KOBIÓRZE	
PRZEKRÓJ POPRZECZNY	1 : 20

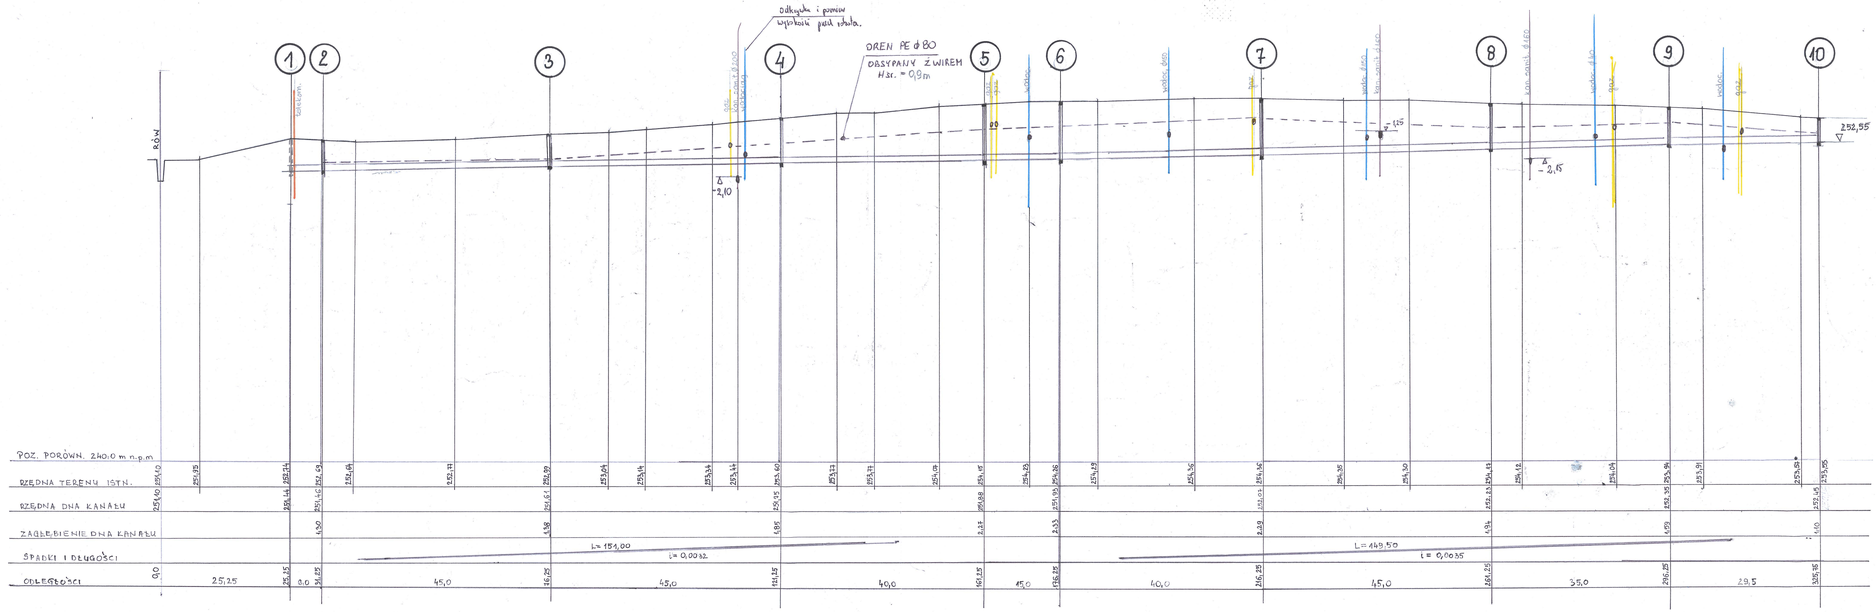

ODWODNIENIE WGŁĘBNE ULICY WRÓBLEWSKIEGO W KOBIÓRZE	
PROFIL PODŁUŻNY	1 : 500/100