


RAZEM:

205,42 m<sup>2</sup>

- 0.6h komunikacja - 20,80 m<sup>2</sup> ✓
- 0.7h pom. 12,77 m<sup>2</sup> ✓
- 0.8h pom. 22,78 m<sup>2</sup> ✓
- 0.9h pom. 12,51 m<sup>2</sup> ✓
- 0.10h pom. 10,73 m<sup>2</sup> ✓
- 0.359h pom. 36,46 m<sup>2</sup> ✓
- 0.2h pom. 36,64 m<sup>2</sup> ✓
- 0.3h pom. 37,88 m<sup>2</sup> ✓
- 0.4h pom. 7,96 m<sup>2</sup> ✓
- 0.5h pom. 6,88 m<sup>2</sup> ✓

RAZEM: 205,42 m<sup>2</sup>

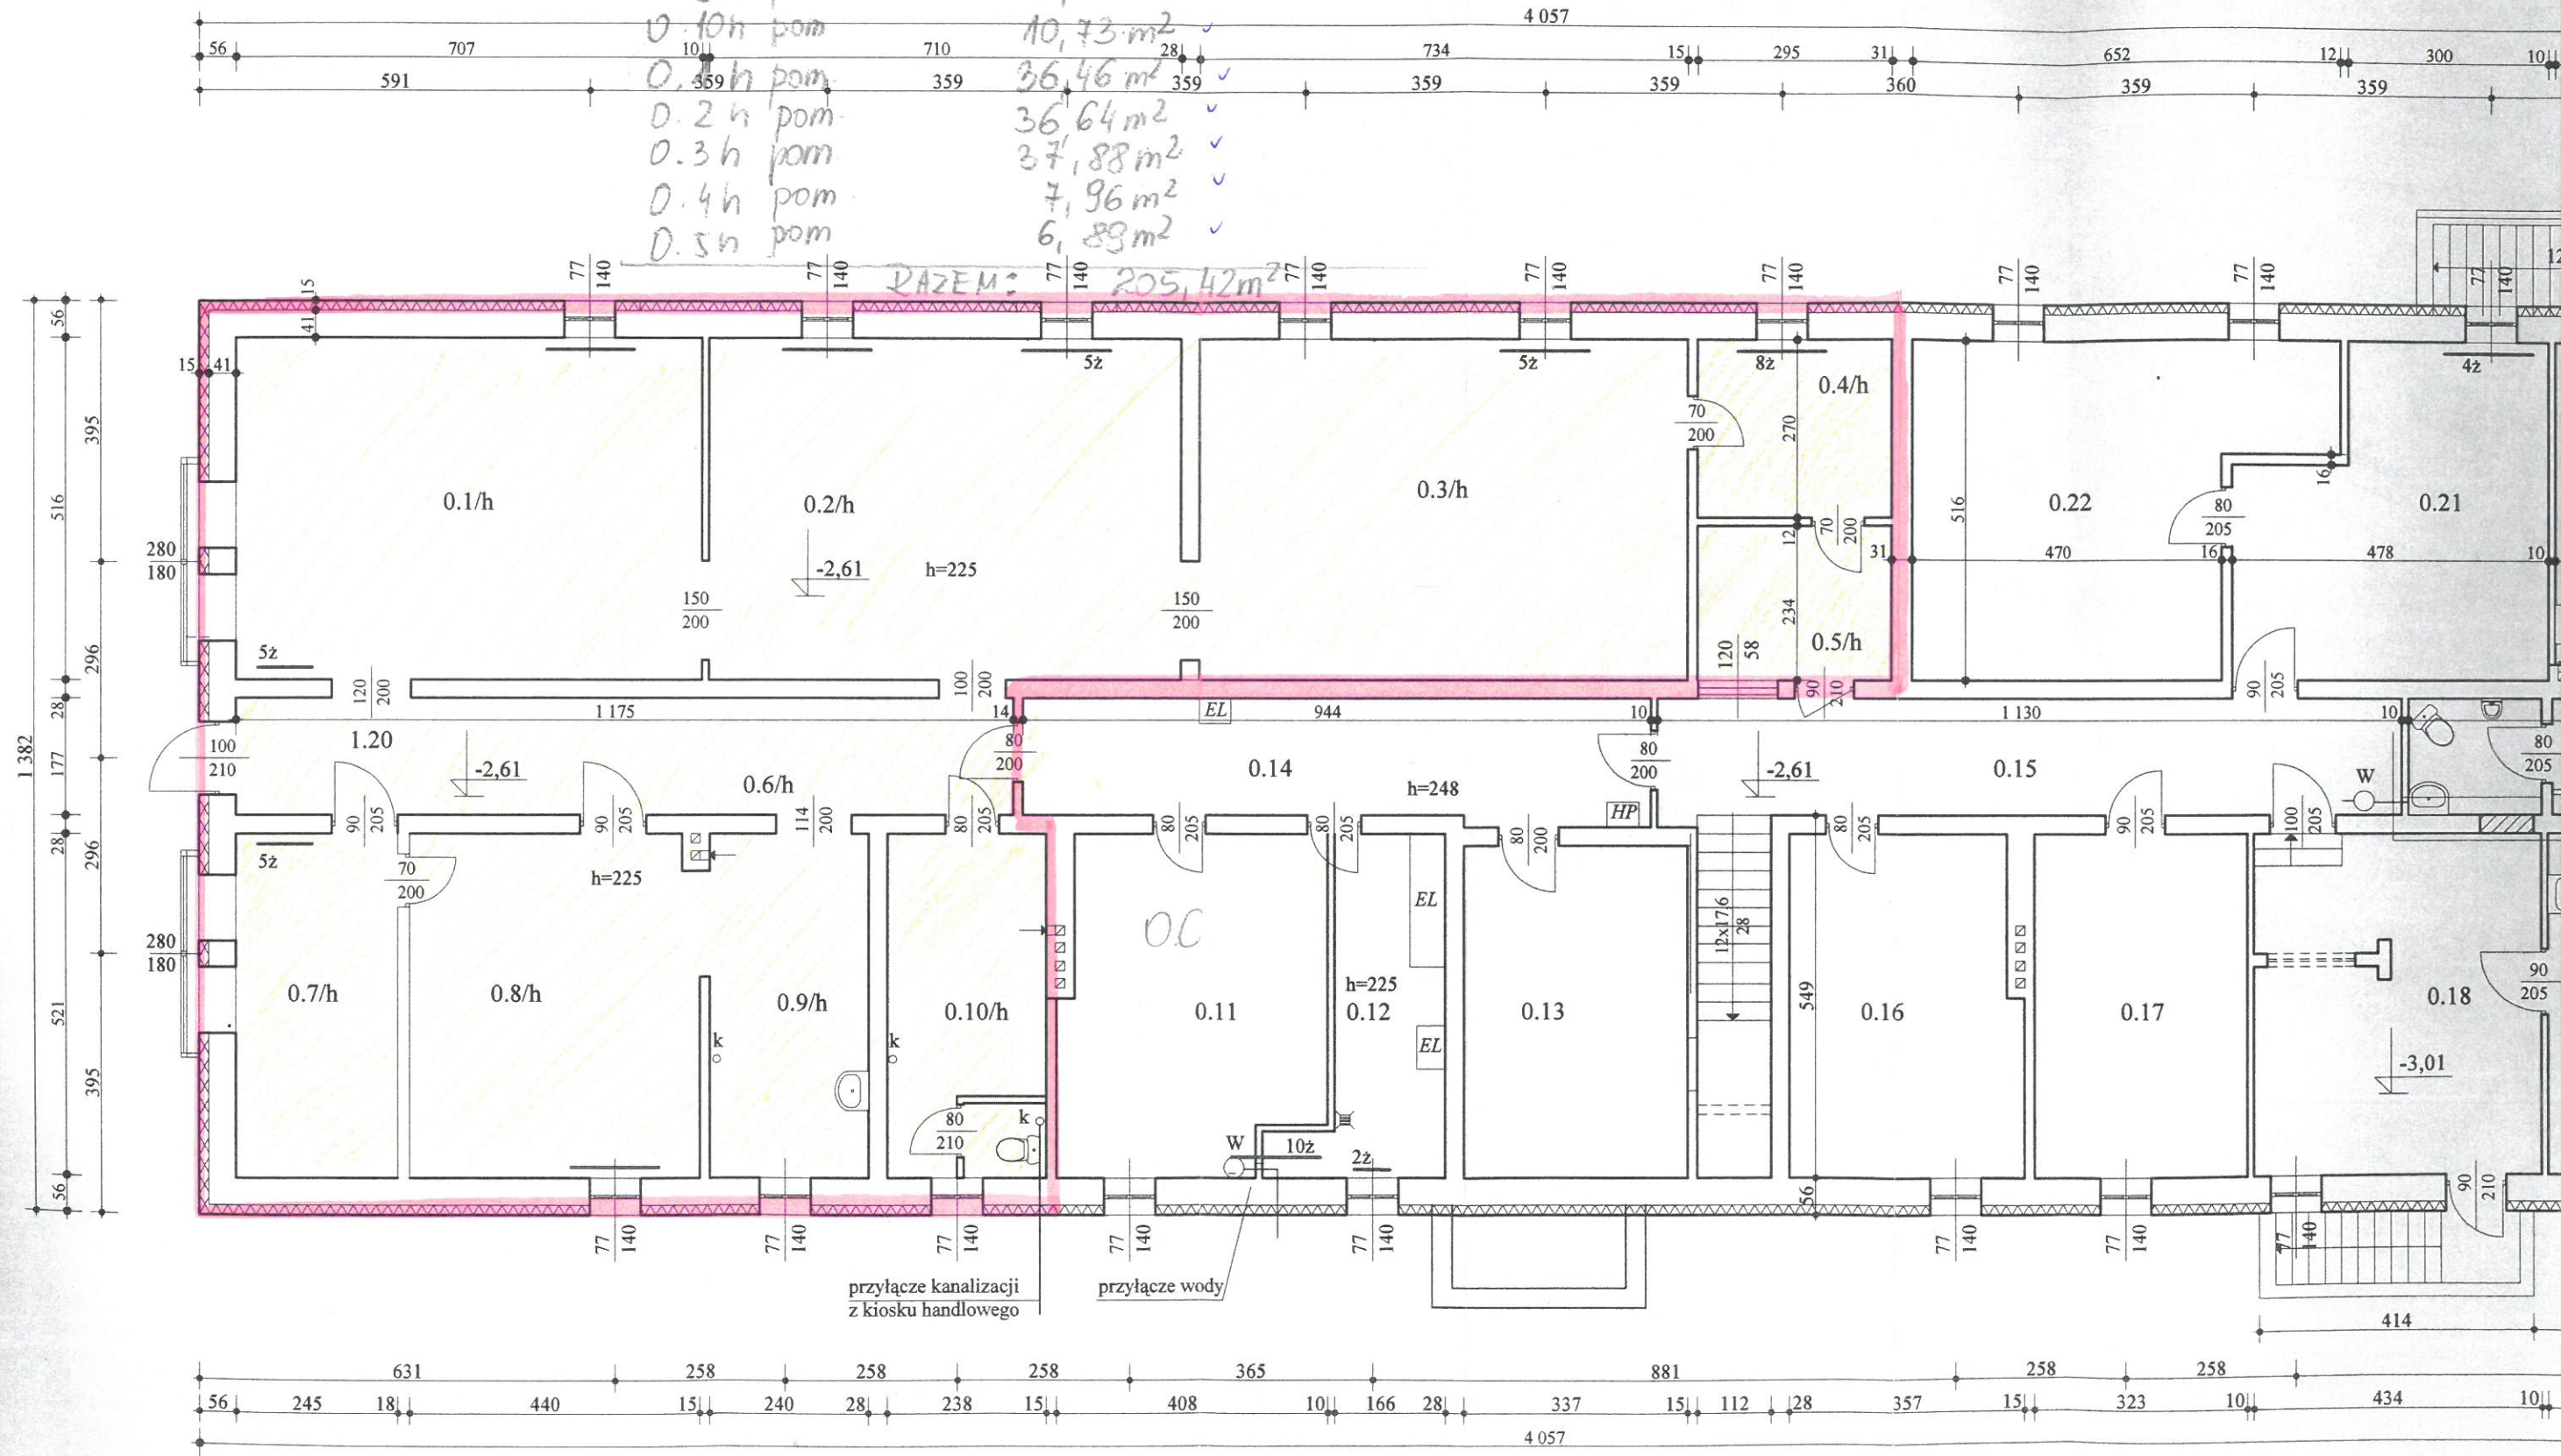

przyłącze kanalizacji z kiosku handlowego

przyłącze wody

414

4 057