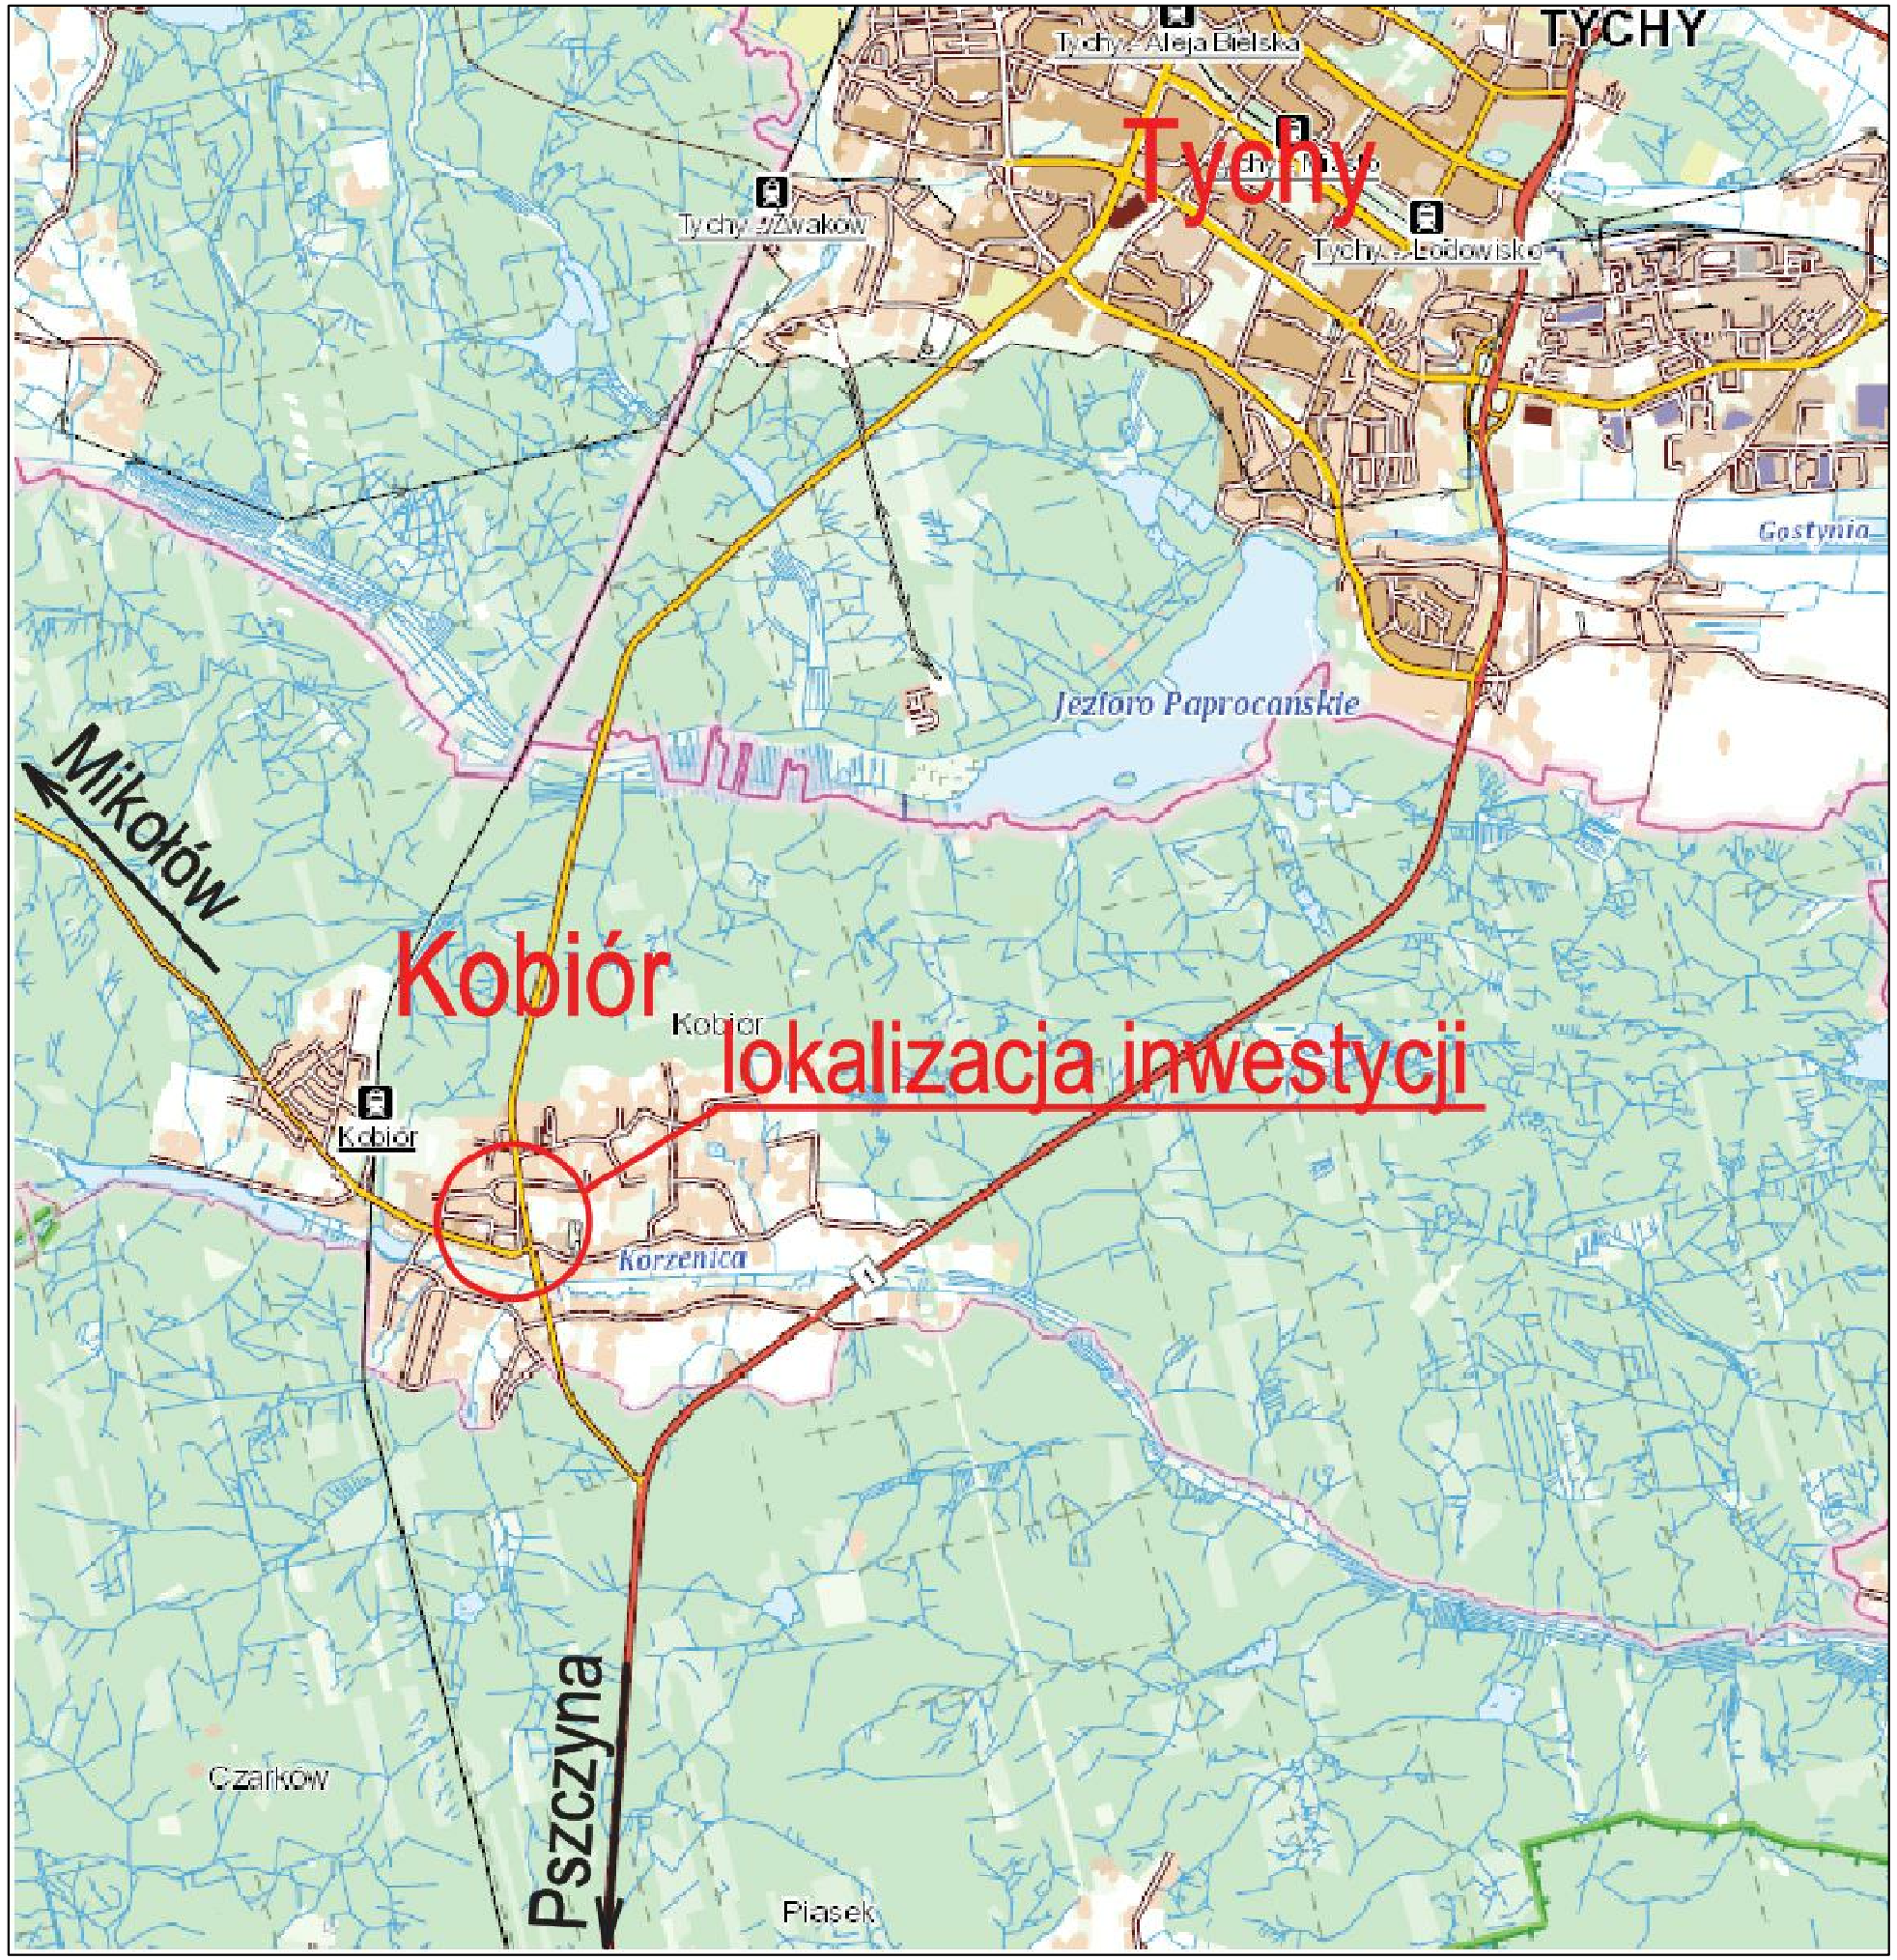

FIRMA USŁUGOWA "MTX"
Mariusz Kolberg 43-173 Łaziska Górne ul. Tuwima 13a
tel.032 323-81-00, 0-501-767-133, 513-060-946; fax. 032 323-81-70 e-mail: kolmario@interia.pl

Inwestor:	Urząd Gminy Kobiór, ul. Kobiórska 5, 43-210 Kobiór		
Lokalizacja inwestycji:	działki nr 933/3, 932/2, 939/2, 1856/37, 997/37, 412/37, 1842/37, 2079/37, 2080/37, 947/2, 410/37, 411/37, 409/37, 405/47, 1166/57, 1641/54, 530/140, 406/47, 403/44, 869/44, 1792/44, 868/54, 1641/54, Obręb: Kobiór; Jednostka Ewidencyjna: Kobiór		
Branża:	DROGOWA	Stadium:	PROJEKT
Projektant:	mgr inż. Mariusz KOLBERG uprawnienia nr 8/2000 w specjalności konstrukcyjno-budowlanej	Podpis:	
Sprawdzajacy:	mgr inż. Grzegorz FORYŚ uprawnienia nr SLK/3647/PWOD/11 w specjalności drogowej	Podpis:	
Temat:	PROJEKT BUDOWLANY „Budowa metropolitalnego węzła przesiadkowego przy skrzyżowaniu ul.Kobiórskiej z ul.Centralną" Część I - przebudowa nawierzchni drogowej, budowa zatok postojowych, budowa dagów pieszo - rowerowych pomiędzy ul. Centralną i Plichtowicką	Data:	05.2018r.
		Skala:	1:50 000
Nazwa rysunku:	**ORIENTACJA - ODCINEK REALIZACYJNY NR I** **Ul. Plichtowicka - Ul. Karola Olszewskiego**	Nr rys:	**D.-1**