


Ul. Kobiórska

Ul. K. Olszewskiego

1. W zakresie oznaczonym ----- dokonano aktualizacji treści mapy.
2. Opracowanie wykonano dnia 24.02.2021 na podstawie danych wektorowych udostępnionych przez PDDGK w Pszczynie uzupełnionych o nowy pomiar w ramach pracy geodezyjnej: 6640.616.2021 objętych licencją numer: 6640.616.2021_2410_K05
3. Granice działki, na której planowana jest inwestycja, wniesiono na podstawie:
 - ✦ operator przyjętych do PZGK ✦ - numerycznej mapy EG8 otrzymanej z PZGK □ - bezpośredniego pomiaru w terenie
4. Operat określający przebieg granic:
5. Rzedne terenu z nowego pomiaru podano w układzie: PL-EVRF2007-NH
6. Kolorem ----- oznaczono linie rozgraniczające i symbole stref zagospodarowania z MPZP.
7. Mapę opracowano w układzie współrzędnych płaskich 2000/6
8. W zakresie aktualizacji punkty osnowy geodezyjnej klasy I,II,III:
 - ☒ - występują, ☐ - nie występują
9. ----- służebności gruntowe □ - istnieją □ - brak ☒ - nie badano
10. Opis istniejących służebności:

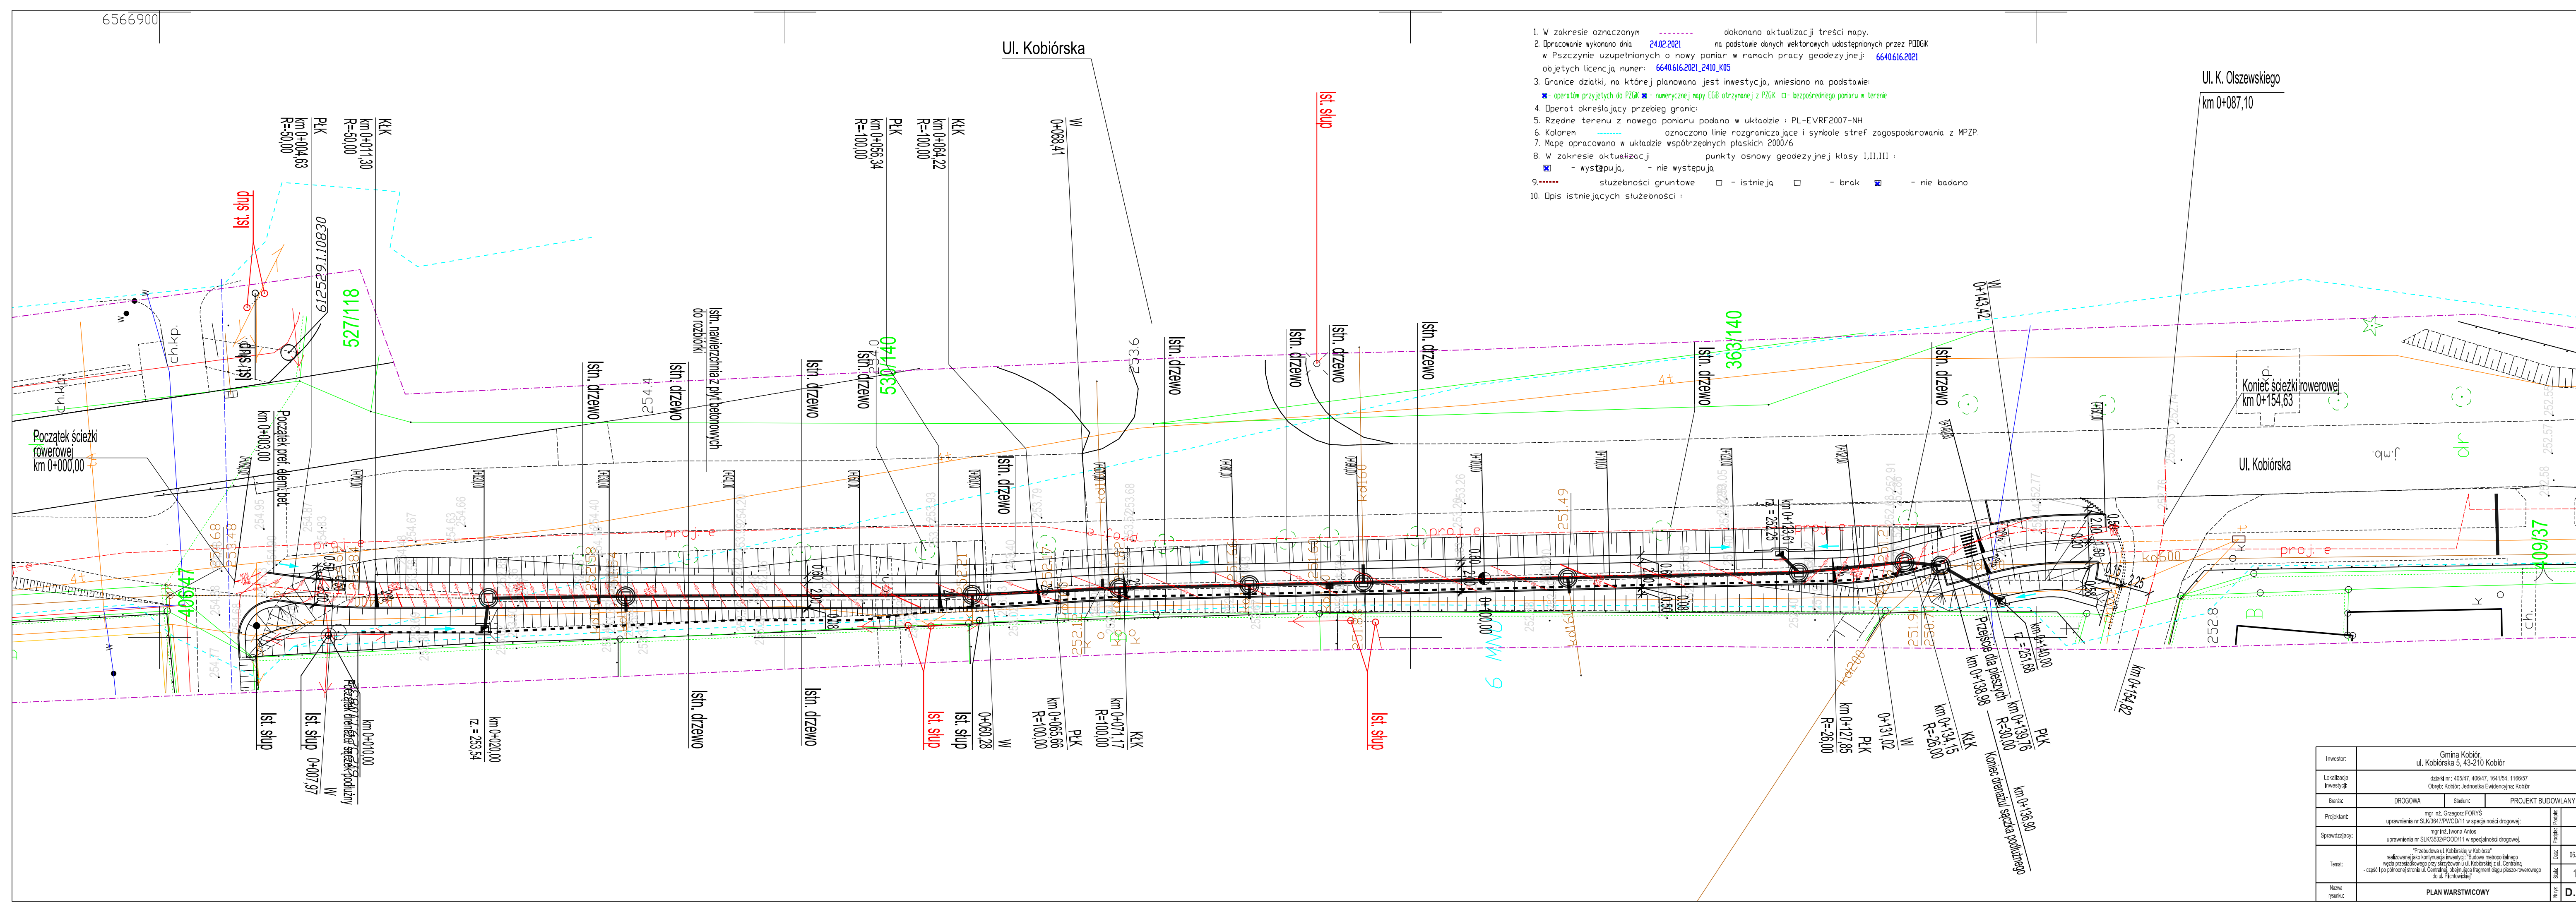

Investor:	Gmina Kobiór, ul. Kobiórska 5, 43-210 Kobiór		
Lokalizacja inwestycji:	działki nr: 40547, 40547, 164154, 116657 Obręb: Kobiór, Jednostka Ewidencyjna: Kobiór		
Brand:	DROGOWA	Stadium:	PROJEKT BUDOWLANY
Projektant:	mgr inż. Grzegorz FORYS uprawnienia nr SLK/3647/PWOD/11 w specjalności drogowej;	Proces:	
Sprawdzający:	mgr inż. Iwona Antos uprawnienia nr SLK/3530/PO/01/11 w specjalności drogowej;	Proces:	
Temat:	"Przebudowa ul. Kobiórskiej w Kobiórze" - waga przesadowego przy skrzyżowaniu ul. Kobiórskiej z ul. Centralną - część I po południowej stronie ul. Centralnej - obwodnica fragmentu drogi pieszo-rowerowej do ul. Piłsudskiego	Data:	06.2021.
Nazwa rysunku:	PLAN WARSTWICOWY	Skala:	1:500
Nr rys.:			D-6.0