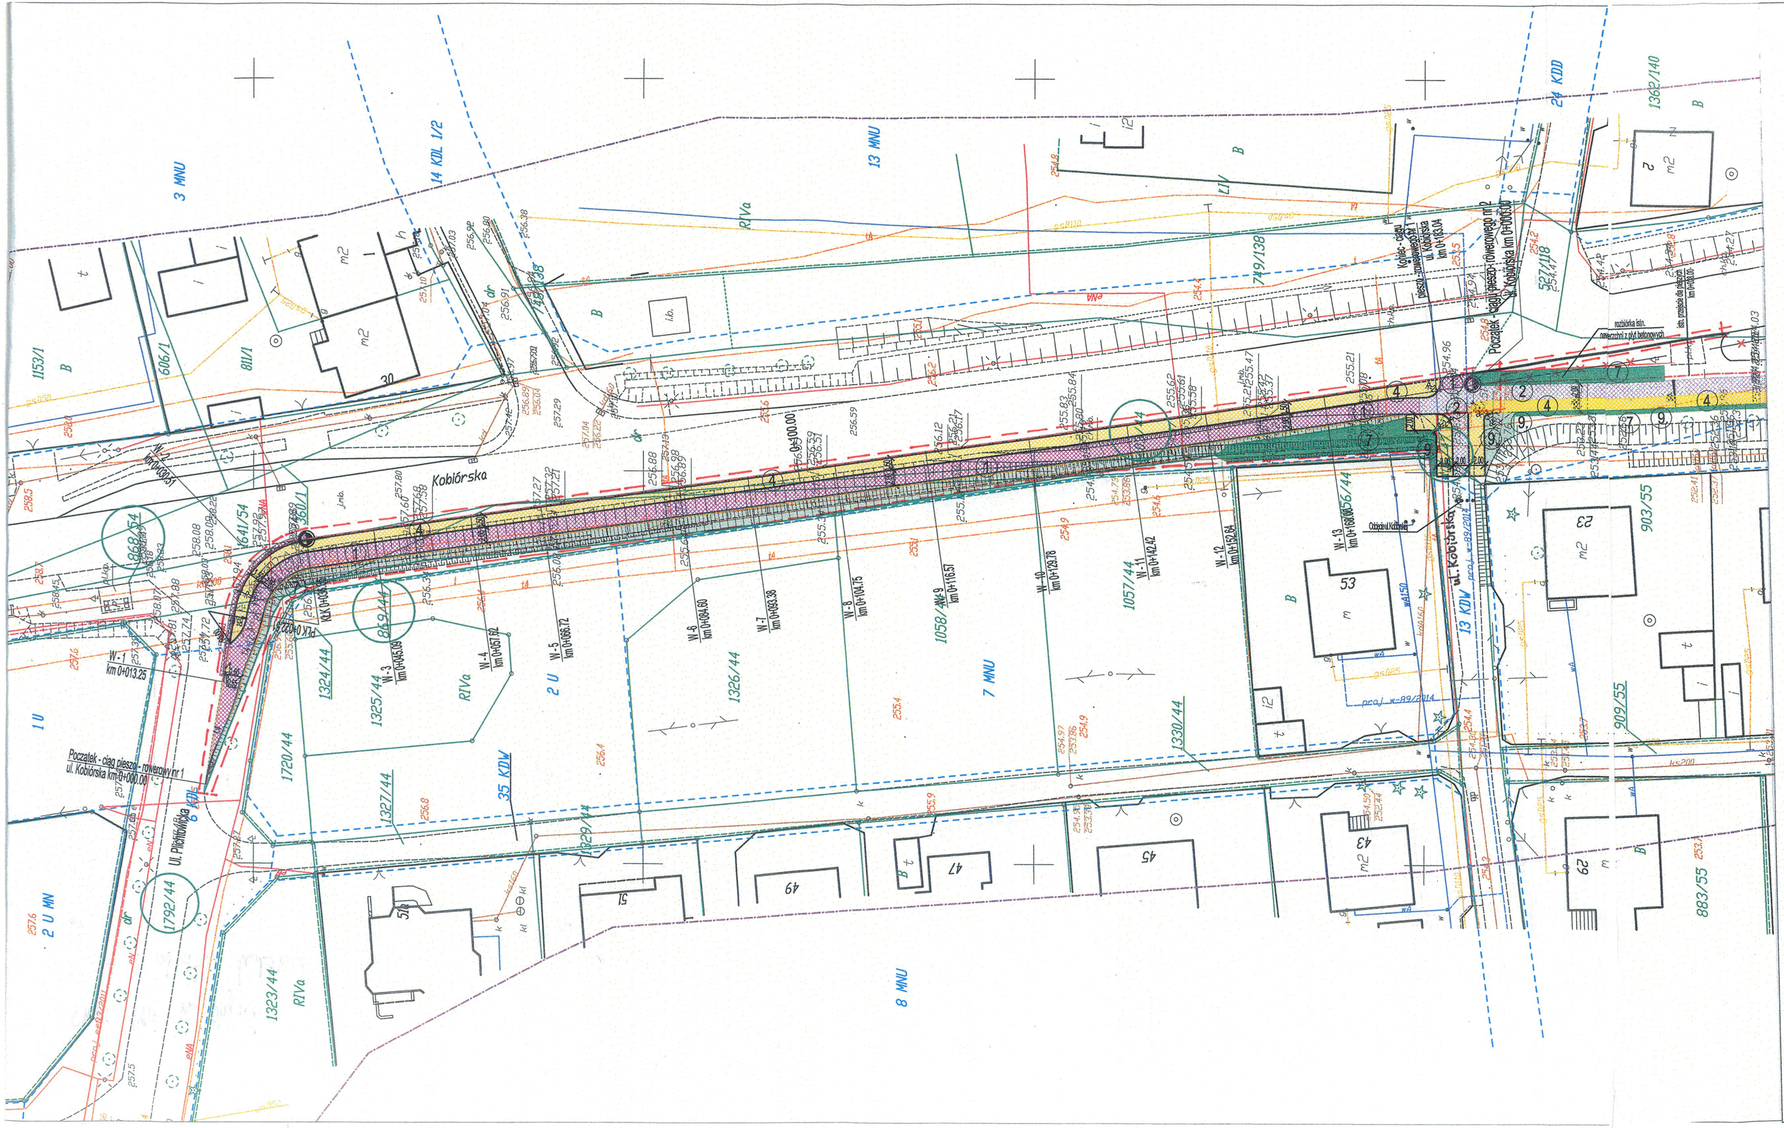
Kobiórska
ul. Kobiórska
Początek - ciąg piesz.-rowerowy nr 1 ul. Kobiórska km 0+000.00
ul. Piotrkowska
Koniec - ciąg piesz.-rowerowy nr 1 ul. Kobiórska km 0+100.00
Początek - ciąg piesz.-rowerowy nr 2 ul. Kobiórska km 0+000.00
Koniec - ciąg piesz.-rowerowy nr 2 ul. Kobiórska km 0+130.04
istniejąca istn. nawierzchnia z płyt betonowych
ul. mosiężna do płytek km 0+000.00
Ostrzeżenie przed...
W-1 km 0+013.25
W-2 km 0+040.00
W-3 km 0+046.58
W-4 km 0+063.72
W-5 km 0+066.72
W-6 km 0+068.60
W-7 km 0+068.38
W-8 km 0+068.75
W-9 km 0+116.51
W-10 km 0+126.76
W-11 km 0+141.62
W-12 km 0+152.68
W-13 km 0+156.44
W-14 km 0+156.44
proj. ⌀89/2014
proj. ⌀89/2014
kcx160
kcx160
kcx200
kcx200
kcx125
kcx125
3 MNU
14 KDL 1/2
13 MNU
24 KDD
136P/140
153/1
606/1
811/1
30
1868/54
1641/54
1324/44
1325/44
1326/44
1057/44
1058/44
1330/44
1720/44
1327/44
1792/44
1323/44
903/55
909/55
883/55
587/118
749/138
2 U
7 MNU
8 MNU
1 U
2 U MW
6 KDL
35 KDW
13 KDW
RIVa
RIVa
RIVa
RIVa
L1V
L1V
m2
m2
m2